


Chilenholzstrasse und Flarzweg

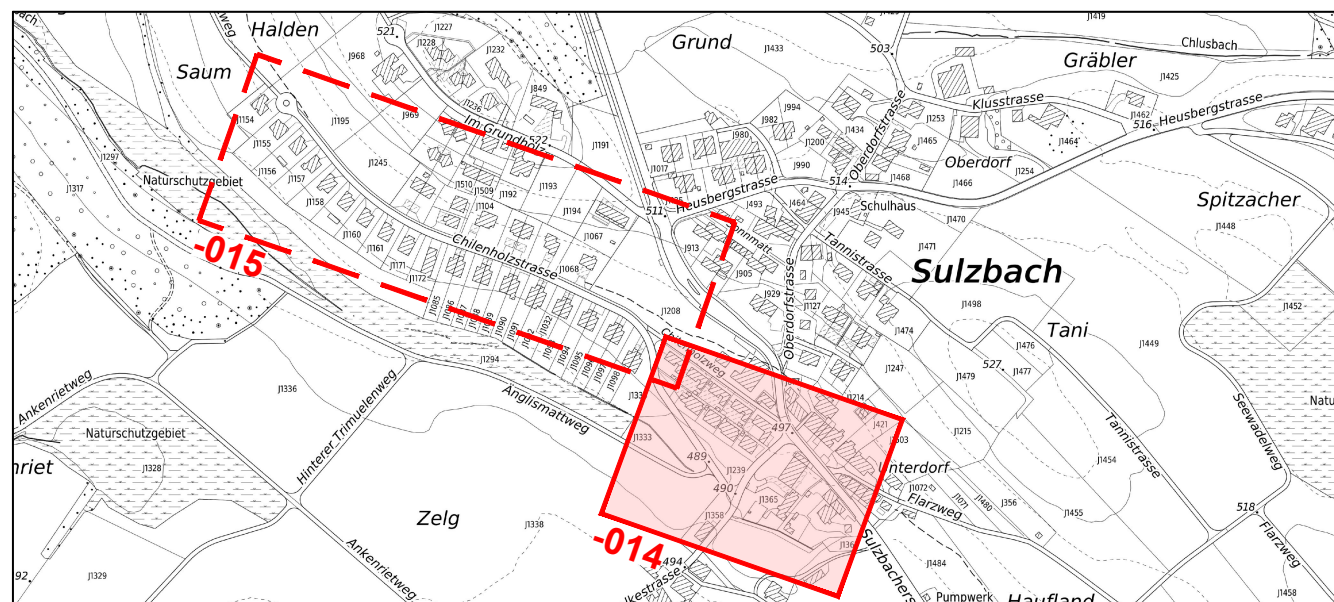

Vorstudie

Signalisations- und Markierungsplan

Situation 1:500

Entworfen: flael Datum: 09.09.2024 Plannummer
Gezeichnet: stan
Geprüft: flael
Massstab: 1:500
Grösse: 30/63

30000-014

