


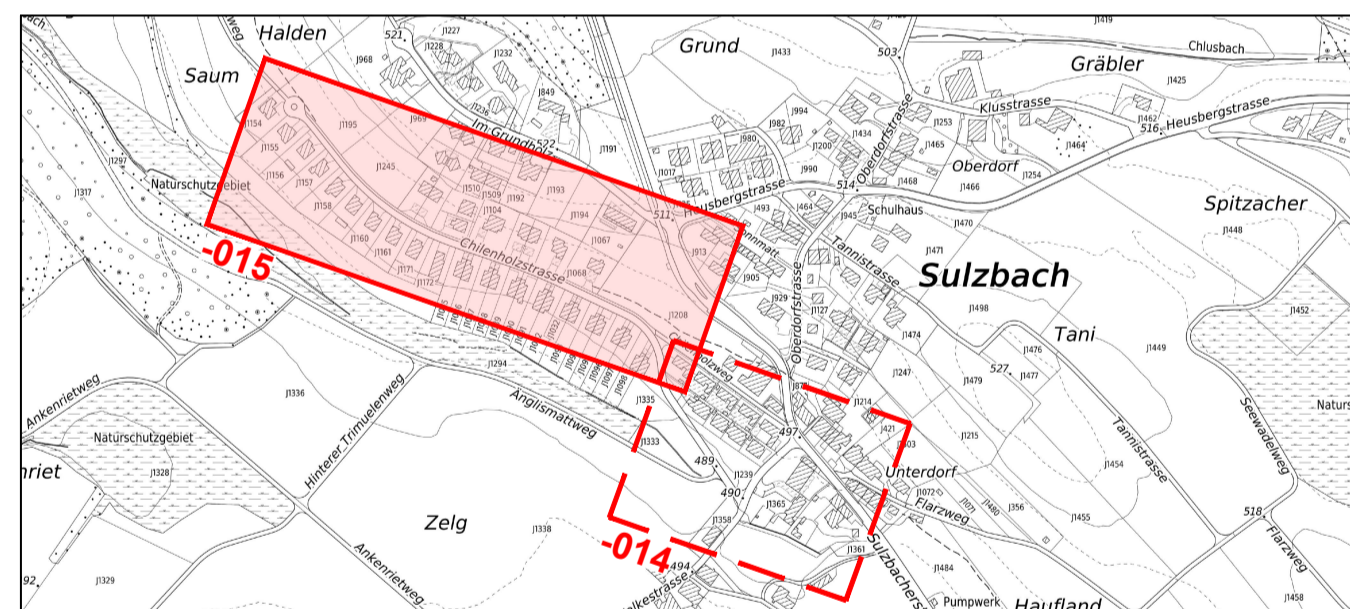

### Chilenholzstrasse, Im Grundholz und Flarzweg



### Vorstudie

### Signalisations- und Markierungsplan Situation 1:500



TBF + Partner AG Beckenhofstrasse 35  
Postfach 8042 Zürich Schweiz  
T +41 43 255 23 00 tbf@tbf.ch www.tbf.ch

Entworfen: flf Datum: 17.05.2024 Plannummer

Gezeichnet: neni  
Geprüft: flf  
Massstab: 1:500  
Grösse: 45/105

# 30000-015

Dateipfad: T:\30000 - 30999\30000\100 GP\108 CAD\1000 Vorstudie\30000-014 Signalisationsplan Sulzbach.dwg



Legende	Bestehend	Projektiert
Signal		
Signal entfernen		